




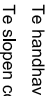

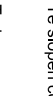

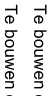

Situatie

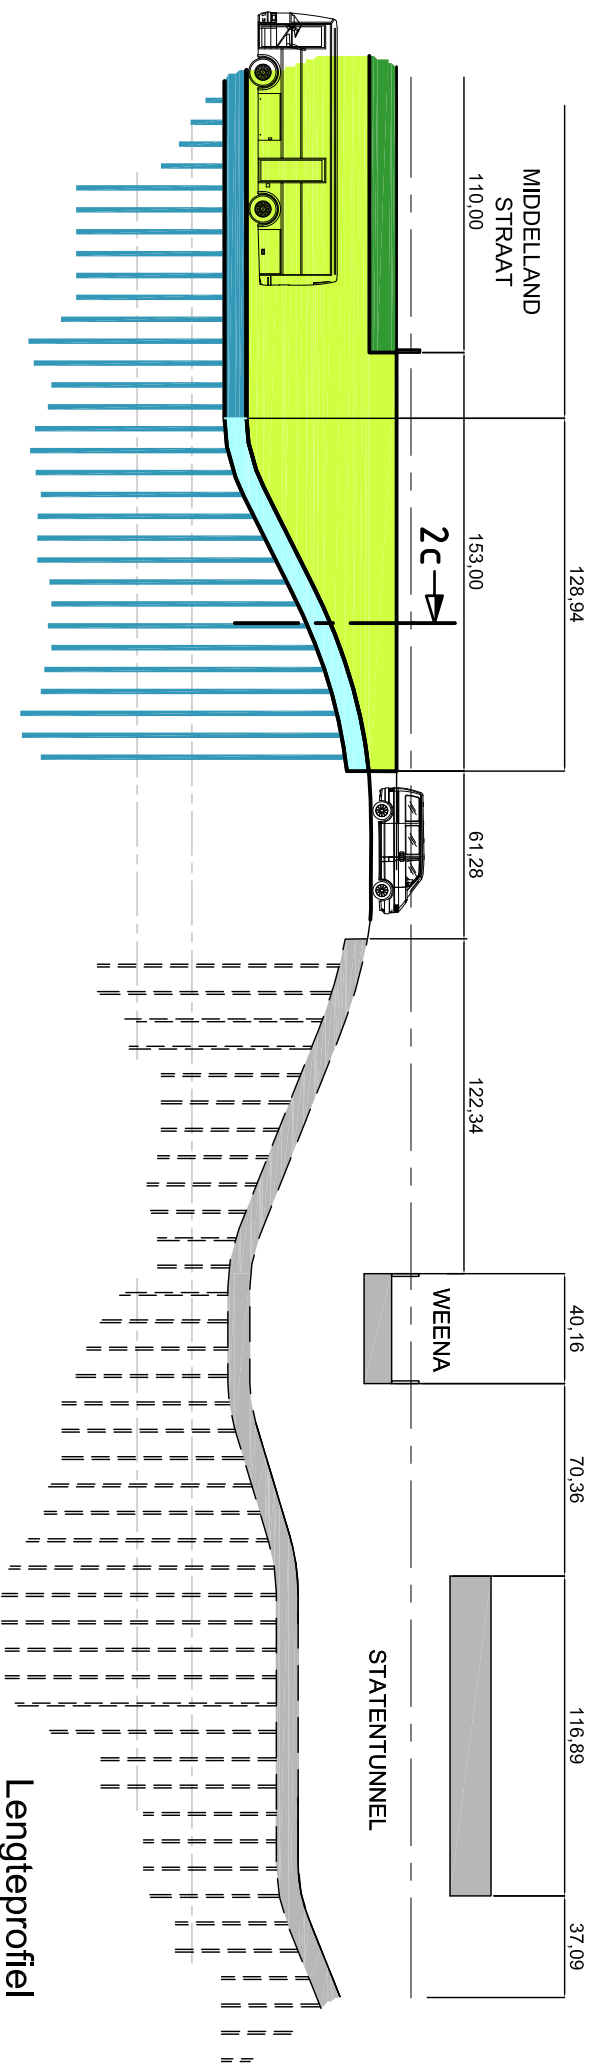

Lengteprofiel

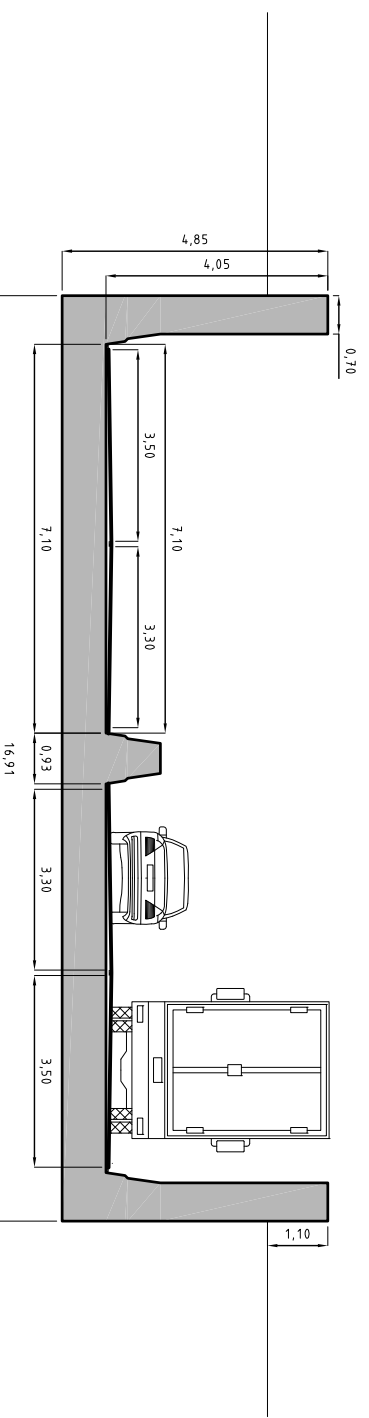

Principeprofiel 2c

-  Te handhaven constructies
-  Te slopen constructies
-  Te bouwen op - en afrit
-  Te bouwen constructies
-  Nieuw te bouwen overgang
-  Te verwijderen boom
-  Te verwijderen boom

Aansluiting 2c